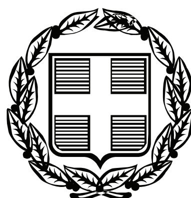


ΕΦΗΜΕΡΙΣ ΤΗΣ ΚΥΒΕΡΝΗΣΕΩΣ
ΤΗΣ ΕΛΛΗΝΙΚΗΣ ΔΗΜΟΚΡΑΤΙΑΣ

ΤΕΥΧΟΣ ΤΕΤΑΡΤΟ **Αρ. Φύλλου 476**

6 Σεπτεμβρίου 2010

ΠΕΡΙΕΧΟΜΕΝΑ

ΑΠΟΦΑΣΕΙΣ

ΑΠΟΦΑΣΕΙΣ

Αριθμ. 16441 (1)

Καθορισμός οριογραμμών αιγιαλού και παραλίας στην περιοχή «ΛΑΤΖΙΜΑΣ» Δ.Δ. Πρίνου Δήμου Αρκαδίου Νομού Ρεθύμνης.

Ο ΓΕΝΙΚΟΣ ΓΡΑΜΜΑΤΕΑΣ ΠΕΡΙΦΕΡΕΙΑΣ ΚΡΗΤΗΣ

Έχοντας υπόψη:

1. Τις διατάξεις του Ν. 2971/2001 (ΦΕΚ 285/τ.Α΄/19.12.2001) «περί αιγιαλού και παραλίας» ιδίως των άρθρων 3 και 5.

2. Τις διατάξεις του Ν. 3200/1955 «περί διοικητικής αποκεντρώσεως» όπως αυτές τροποποιήθηκαν, συμπληρώθηκαν και ισχύουν σήμερα με τα Ν.Δ. 532/1970, Β.Δ. 704/1970, Β.Δ. 705/1970, Β.Δ. 192/1972, Π.Δ. 347/1986, Ν. 2026/1992 και Π.Δ. 97/1993.

3. Τις διατάξεις του Ν.Δ. 439/1970 «περί συμπληρώσεως των διατάξεων περί αιγιαλού».

4. Τις διατάξεις των παρ. 2 και 6 του άρθρου 1 του Ν. 2503/97 «Διοίκηση, οργάνωση, στελέχωση της Περιφέρειας, ρύθμιση θεμάτων για την Τοπική Αυτοδιοίκηση και άλλες διατάξεις» (ΦΕΚ 107/Α).

5. Την αρ. 37930/Δ10Ε1264/14-10-2005 (ΦΕΚ 1432/2005/τ.Β΄) κοινή Υπουργικά Απόφαση του Πρωθυπουργού και του Υπουργού Οικονομίας και Οικονομικών περί καθορισμού αρμοδιοτήτων των Υφυπουργών Οικονομίας και Οικονομικών.

6. Την αρ. 1063649/790/Α0006/3-8-2004 απόφαση του Υπουργού Οικονομίας και Οικονομικών «περί καταγραφής -διοικητικής κωδικοποίησης» των αρμοδιοτήτων σε θέματα των υπηρεσιών του Υπουργείου Οικονομίας και Οικονομικών που περιέρχονται στους Γενικούς Γραμματείς Περιφερειών, κατά τις διατάξεις της παρ. 21 του αρθ. 46 του Ν. 3220/2004 (ΦΕΚ 15/Α/28-01-2004).

7. Την από 25-08-2009 έκθεση της κατά το άρθρο 3 του Ν. 2971/19.12.2001 αρμόδιας Επιτροπής για τον καθορισμό ορίων αιγιαλού και παραλίας στην περιοχή «Λατζιμάς» Δ.Δ. Πρίνου Δήμου Αρκαδίου Νομού Ρεθύμνου (ενδιαφερόμενος Δαμαβολίτης Βασίλης).

8. Το από Μάρτιο 2009 τοπογραφικό, υψομετρικό και κτηματολογικό διάγραμμα κλίμακας 1:500, το οποίο συντάχθηκε από τον Θεοδωράκη Ευάγγελο, τεχνολόγο τοπογράφο μηχανικό Τ.Ε., ελέγχθηκε για την ακρίβεια της αποτύπωσης από τον Πολ. Μηχανικό της ΤΥΔΚ Κυριακάκη Γεώργιο στις 9-4-2009 και θεωρήθηκε την ίδια ημερομηνία από την προϊσταμένη της ΤΥΔΚ Νομού Ρεθύμνης Παπαγιαννάκη Μαριάνθη.

9. Την με Α.Π. Φ.544.5/350/10/Σ.6280/18-5-2010 σύμφωνη γνώμη του ΓΕΝ για τα όρια του αιγιαλού και παραλίας.

10. Το με Α.Π: 1088/5-08-2010 έγγραφο της Κτηματικής Υπηρεσίας Ρεθύμνου στο οποίο βεβαιώνεται ότι ελήφθησαν υπόψη οι υποδείξεις του ΓΕΝ που αναφέρονται στο υπ' αριθμ. Φ.544.5/350/10/Σ.6280/18-5-2010 έγγραφό του και έχουν σημειωθεί στο τοπογραφικό διάγραμμα, αποφασίζουμε:

Επικυρώνουμε την από 25-8-2009 έκθεση της κατά το άρθρο 3 του Ν. 2971/19.12.2001 Αρμόδιας Επιτροπής καθορισμού των ορίων αιγιαλού και παραλίας στην περιοχή «Λατζιμάς» Δ.Δ. Πρίνου Δήμου Αρκαδίου Ν. Ρεθύμνου καθώς επίσης και το από Μάρτιο 2009 τοπογραφικό, υψομετρικό και κτηματολογικό διάγραμμα κλίμακας 1:500 το οποίο συντάχθηκε από τον Θεοδωράκη Ευάγγελο, τεχνολόγο τοπογράφο μηχανικό Τ.Ε., ελέγχθηκε για την ακρίβεια της αποτύπωσης από τον πολ. μηχανικό Κυριακάκη Γεώργιο στις 9-4-2009 και θεωρήθηκε την ίδια ημερομηνία από την προϊσταμένη της ΤΥΔΚ Νομού Ρεθύμνης Παπαγιαννάκη Μαριάνθη.

Στο τοπογραφικό αυτό διάγραμμα καθορίζεται:

- Η οριογραμμή του αιγιαλού με κόκκινη συνεχή πολυγωνική γραμμή με στοιχεία 1, 2, 3, ... 11, της οποίας οι κορυφές έχουν συντεταγμένες του κρατικού δικτύου.
- Η οριογραμμή της παραλίας με κίτρινη συνεχή πολυγωνική γραμμή με στοιχεία 1΄, 2΄,3΄, ...11΄, η οποία ορίζεται παράλληλα προς την γραμμή του αιγιαλού και σε απόσταση 10.00 μ. και της οποίας οι κορυφές έχουν συντεταγμένες του κρατικού δικτύου.
- Καθορίζεται ζώνη παραλίας πλάτους 10 μέτρων διότι διαφορετικά δεν εξυπηρετούνται οι σκοποί του άρθρου 1 παρ. 2 του Ν. 2971/2001.

Η απόφαση αυτή, μαζί με την έκθεση της Επιτροπής και το τοπογραφικό διάγραμμα, να δημοσιευθούν στην Εφημερίδα της Κυβερνήσεως.

Ηράκλειο, 29 Αυγούστου 2010

Ο Γενικός Γραμματέας Περιφέρειας
ΑΘΑΝΑΣΙΟΣ ΚΑΡΟΥΝΤΖΟΣ

ΕΚΘΕΣΗ ΕΠΙΤΡΟΠΗΣ ΚΑΘΟΡΙΣΜΟΥ ΤΩΝ ΟΡΙΩΝ ΑΙΓΙΑΛΟΥ ΚΑΙ ΠΑΡΑΛΙΑΣ

(Ν. 2971/12-12-01 ΦΕΚ 285/τ.Α΄)

Για τον καθορισμό των ορίων αιγιαλού και παραλίας στην περιοχή «Λατζιμάς» Δ.Δ. Πρίνου Δήμου Αρκαδίου, (ενδιαφερόμενος Δαμαβολίτης Βασίλης).

Ρέθυμνο: 25-8-2009 Οι υπογεγραμμένοι:

1. Θωμά - Κουριδάκη Ειρήνη, Προϊσταμένη της Κτηματικής Υπηρεσίας Ρεθύμνου, ως πρόεδρος,

2. Χρυσάνθη Ψαρουδάκη, Τοπογράφος Μηχανικός Π.Ε, Υπάλληλος της Κτηματικής Υπηρεσίας, ως μέλος,

3. Αντώνιος Ορφανός, Λιμενάρχης Ρεθύμνου, ως μέλος, απών,

4. Κρυσταλλία Δρυγιαννάκη, αναπληρώτρια Δ/ντή της Δ/νσης Πολεοδομίας Ρεθύμνου, ως μέλος,

5. Εμμανουήλ Μαυράκης, Χημικός Μηχανικός Δ/ντής της Δ/νσης ΠΕΧΩ Κρήτης, ως μέλος, απών,

αποτελούντες την Επιτροπή Καθορισμού των ορίων αιγιαλού και παραλίας, σύμφωνα με το άρθρο 3 του Ν. 2971/12-12-01 και την αριθμ. πρωτ. 30488/12-03-2009 απόφαση του Γενικού Γραμματέα Περιφέρειας Κρήτης, που συγκλήθηκε κατόπιν πρόσκλησης της Προέδρου αυτής, μεταβήκαμε επί τόπου την 25-8-2009 στην προαναφερόμενη περιοχή, αφού λάβαμε υπόψη:

1. Το υπό του Θεοδωράκη Ευάγγελου, Τεχνολόγου Τοπογράφου Μηχανικού Τ.Ε., συνταχθέντος από Μάρτιο 2009 τοπογραφικό και υψομετρικό διάγραμμα κλίμακας 1:500, το οποίο ελέγχθηκε από τον Πολιτικό μηχανικό της ΤΥΔΚ Κυριακάκη Γεώργιο στις 9-4-2009 και θεωρήθηκε την ίδια ημερομηνία από την προϊστάμενη της ΤΥΔΚ Νομού Ρεθύμνης Παπαγιαννάκη Μαριάνθη.

2. Τις διατάξεις του Ν. 2971/2001 (ΦΕΚ 285/19-12-01/τ.Α΄) «Αιγιαλός, Παραλία και άλλες διατάξεις», όπως ισχύει σήμερα και ειδικότερα τις διατάξεις του άρθρου 9, καθώς και την αριθμ. 1089532π.ε./8205π.ε./Β 0010/20-04-2005 κοινή Υπουργική Απόφαση «στοιχεία καθορισμού αιγιαλού και παραλίας», δηλαδή:

- Η περιοχή είναι βραχώδης στο μεγαλύτερο τμήμα της.
- Η κλίση του εδάφους είναι ομαλή και κυμαίνεται από 10% έως 20% περίπου, σε όλο το μήκος, πλην της ακτής που είναι σχεδόν κατακόρυφη.
- Τα βάθη είναι σχετικά μεγάλα και φτάνουν στα 20μ. περίπου, σε απόσταση 70μ. από την ακτή.
- Το ανάπτυγμα πελάγους είναι πολύ μεγάλο σε όλη την περιοχή, και επηρεάζεται κυρίως από βόρειους ανέμους.
- Δεν υπάρχουν καταγεγραμμένα Δημόσια Κτήματα στην περιοχή.
- Δεν υφίσταται Κτηματολόγιο και ζώνη αρχαιολογικής προστασίας, ούτε προστατευόμενα ευπαθή οικοσυστήματα.
- Η υπό καθορισμό περιοχή είναι εκτός σχεδίου πόλης και εκτός ορίων οικισμών.

3. Την εκ της επί τόπου μετάβασης σχηματισθείσα αντίληψη για το πλάτος της βρεχόμενης ζώνης ξηράς, αποφασίζει:

Καθορίζει σύμφωνα με το παραπάνω τοπογραφικό διάγραμμα:


α) Την οριογραμμή του αιγιαλού με κόκκινη συνεχή πολυγωνική γραμμή 1, 2, 3, ...11, της οποίας οι κορυφές έχουν συντεταγμένες του κρατικού δικτύου.

β) Την οριογραμμή της παραλίας με κίτρινη συνεχή πολυγωνική γραμμή 1΄, 2΄, 3΄, ...11΄, η οποία ορίζεται παράλληλα προς τη γραμμή αιγιαλού και σε απόσταση 10.00 μ., της οποίας οι κορυφές έχουν συντεταγμένες του κρατικού δικτύου, για την εξυπηρέτηση της επικοινωνίας με τη θάλασσα.

Ρέθυμνο, 25 Αυγούστου 2009

Η Πρόεδρος
ΕΙΡΗΝΗ ΘΩΜΑ ΚΟΥΡΙΔΑΚΗ

Τα Μέλη
ΧΡΥΣΑΝΘΗ ΨΑΡΟΥΔΑΚΗ
ΚΡΥΣΤΑΛΛΙΑ ΔΡΥΓΙΑΝΝΑΚΗ

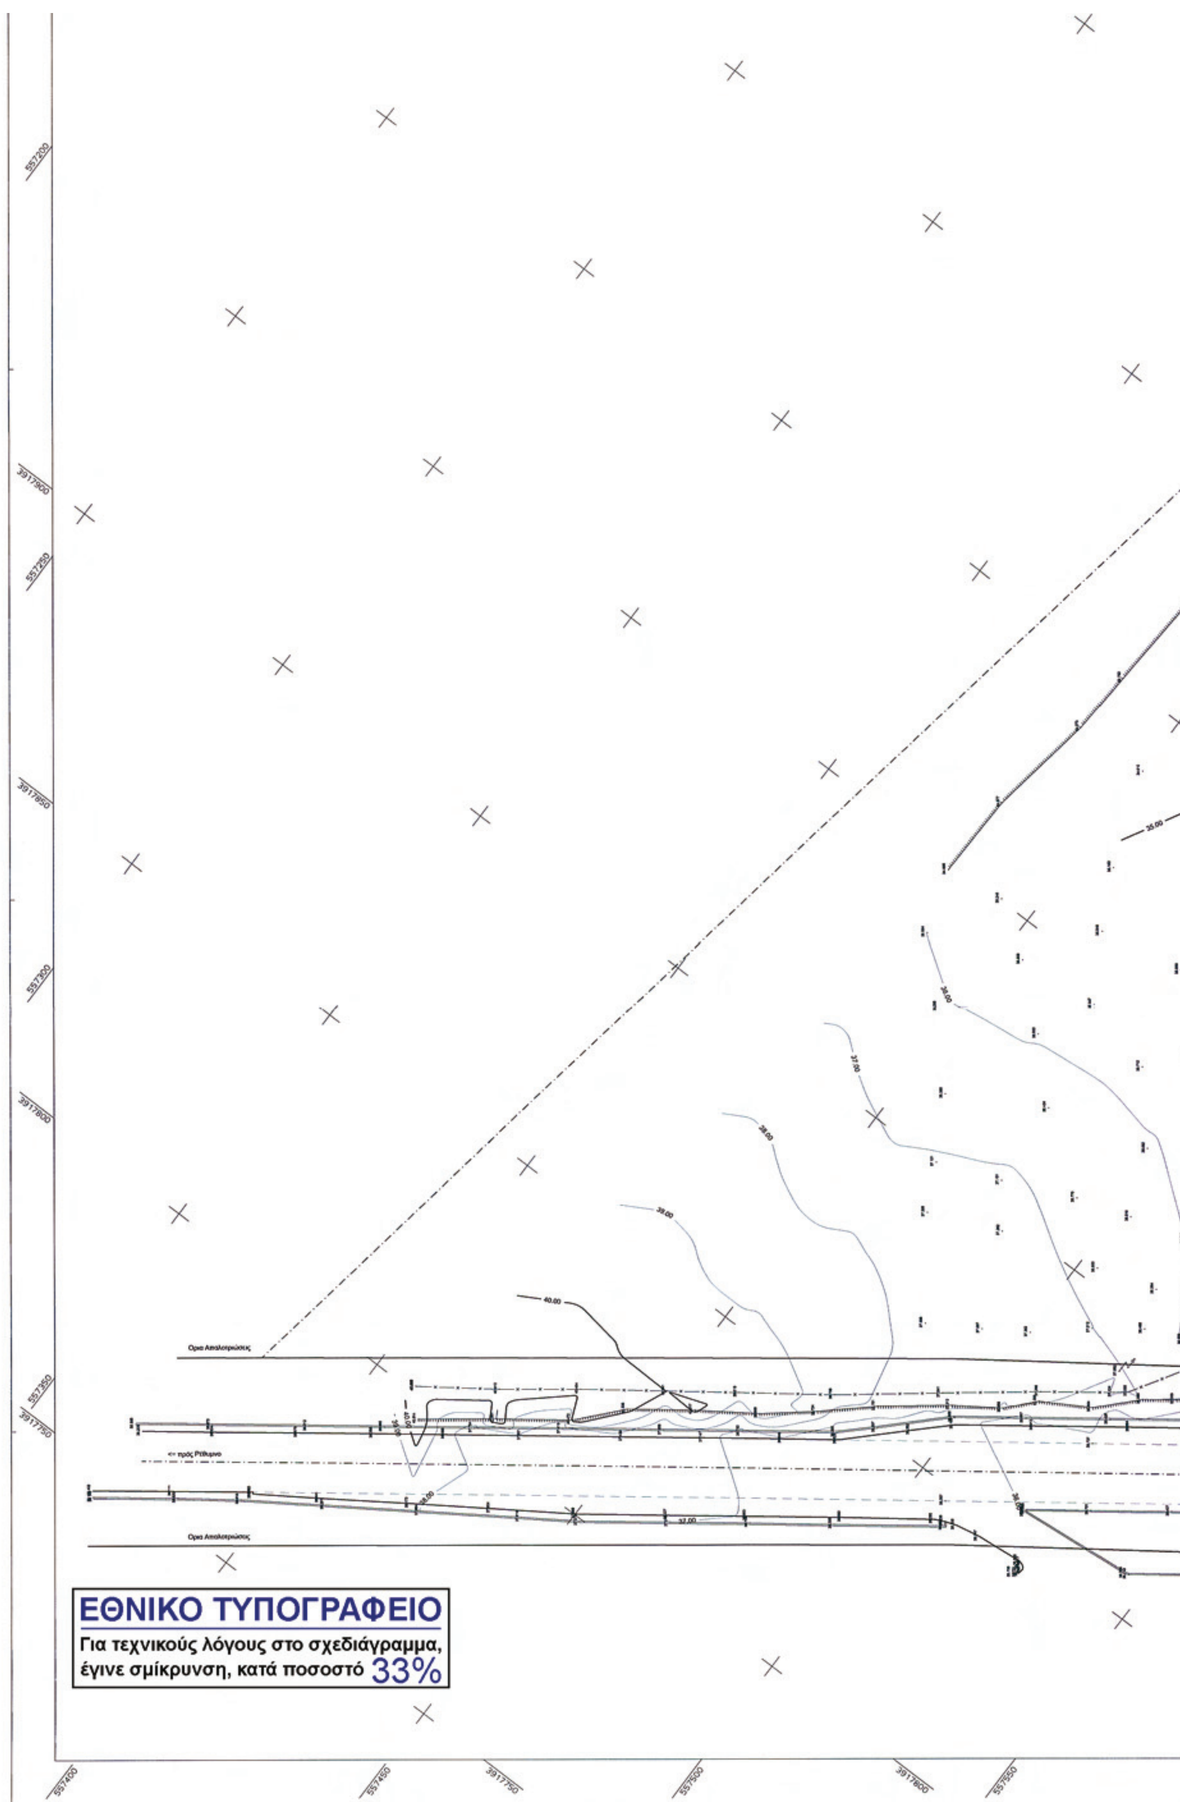
ΕΘΝΙΚΟ ΤΥΠΟΓΡΑΦΕΙΟ
Για τεχνικούς λόγους στο σχεδιάγραμμα,
έγινε σμίκρυνση, κατά ποσοστό 33%

3918100 557150 3918050 557150 557200 3918150 557250 3918000

ΝΗΣΟΣ ΚΡΗΤΗ

ΠΕΡΙΟΧΗ ΟΡΙΟΘΕΤΗΣΗΣ ΓΡΑΜΜΗΣ ΑΙΓΙΑΛΟΥ & ΠΑΡΑΛΙΑΣ

ΑΠΟΣΠΑΣΜΑ ΧΑΡΤΗ ΚΛΙΜΑΚΑ 1:50000

ΠΕΡΙΟΧΗ ΟΡΙΟΘΕΤΗΣΗΣ ΓΡΑΜΜΗΣ ΑΙΓΙΑΛΟΥ & ΠΑΡΑΛΙΑΣ

Πίνακας Φερόμενων ιδιοκτητών

α/α	Ονοματεπώνυμο
1	Κρεβατσούλης Εμμανουήλ & Κρεβατσούλης Μιχάλης
2	Ενωση Κηποπαραγωγών
3	Λυρώνης Μιχάλης
4	Κοτζαμπασάκη Μαρία
5	Λυρώνη Νικολέτα
6	Κιαγίας Ιωάννης
7	Δαμαβολίτης Βασίλειος
8	κληρ. Δασκαλαντωνάκη Τάκη

Πίνακας Συντεταγμένων Κολωνάκια

Σημείο	X	Y	H
K1	558288.23	3918718.08	19.85
K2	558208.74	3918683.40	17.88
K3	558141.62	3918641.83	17.31
K4	558060.73	3918608.82	15.97
K5	558013.47	3918683.78	9.14
K6	557971.10	3918667.52	9.15
K7	557981.97	3918604.94	13.13
K8	557952.53	3918566.91	11.79
K9	557917.90	3918614.99	8.88
K10	557900.38	3918563.84	7.97
K11	557855.38	3918530.01	9.58
K13	557839.96	3918465.52	12.44
K14	557776.91	3918426.75	12.28
K15	557742.52	3918487.61	9.29
K16	557714.41	3918418.49	14.62
K17	557677.13	3918392.01	15.93
K18	557631.88	3918354.11	15.48
K19	557588.61	3918354.38	14.25
K20	557536.22	3918341.94	12.96
K21	557501.65	3918333.98	12.33

ΥΠΟΜΝΗΜΑ ΣΥΜΒΟΛΩΝ


K10 Κολωνάκια μπετόν
10.82 Πολυγωνομετρικό Σημείο
Σημείο με υψόμετρο
Κτίριο
1/K Χαρακτηρισμός κτισμάτων
Κολώνα ΟΤΕ
Κολώνα ΔΕΗ
Χαλίκια
Μανδρότοιχος
Ξερολιθιά
Πόδι πρανούς
Πρανές
Ακτογραμμή
Συρματόπλεγμα
Δέντρο
Επίπεδα βράχια

Πινακας συντεταγμένων κορυφών οριογραμμής Αιγιαλού

Σημείο	X	Y
1	557590.25	3918314.37
2	557672.55	3918326.83
3	557771.73	3918395.68
4	557815.03	3918348.27
5	557870.52	3918363.44
6	557864.32	3918436.62
7	557895.40	3918451.95
8	557919.45	3918416.44
9	557940.56	3918419.42
10	557930.37	3918479.26
11	558021.80	3918569.49

Πινακας συντεταγμένων κορυφών οριογραμμής Παραλίας

Σημείο	X	Y
1'	557591.75	3918304.48
2'	557676.35	3918317.29
3'	557770.25	3918382.48
4'	557811.77	3918337.02
5'	557881.19	3918355.99
6'	557874.86	3918430.67
7'	557892.00	3918439.13
8'	557914.67	3918405.67
9'	557952.14	3918410.96
10'	557941.10	3918475.80
11'	558027.92	3918561.48

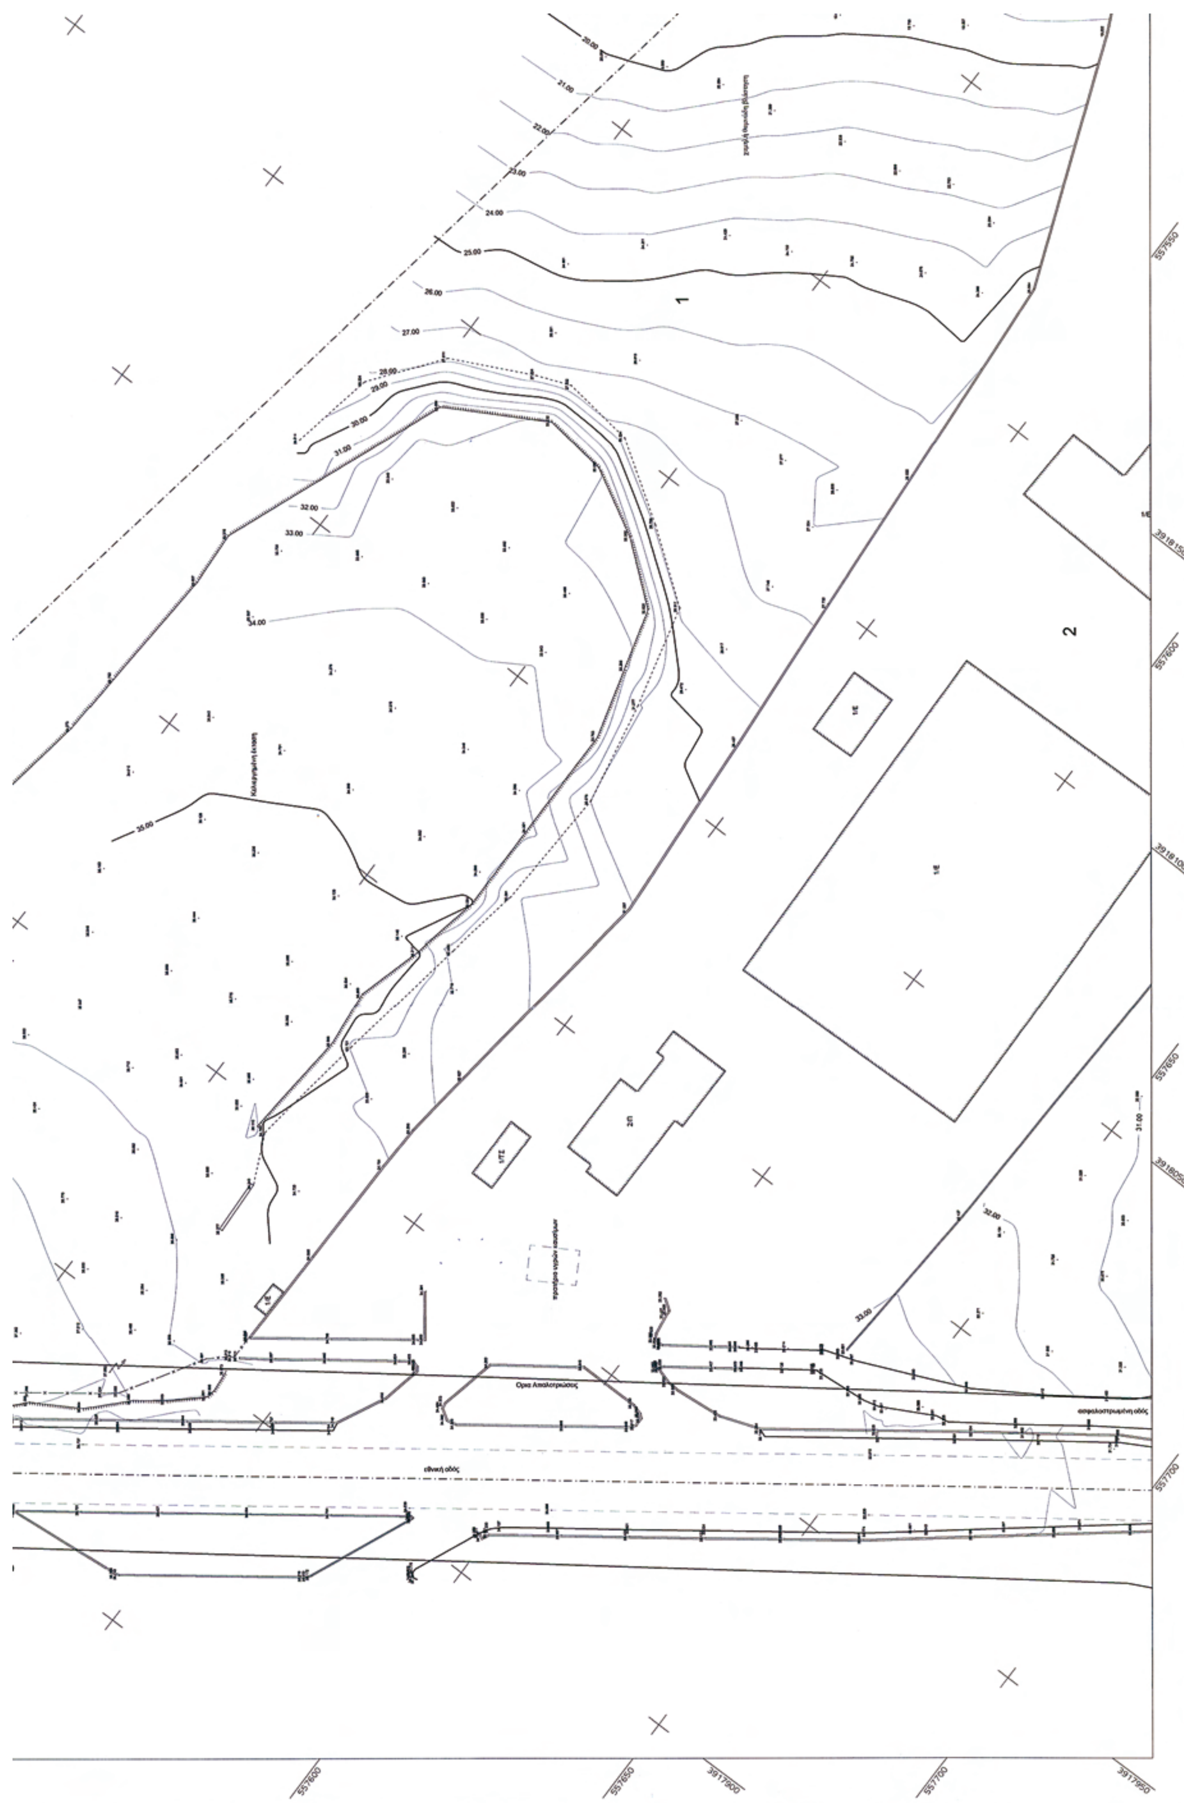
1
2
Όρια Αιγιαλού
εθνική οδός
557600
557650
557700
3917900
3917950
3918050
3918100
3918150

ΠΕΡΙΟΧΗ ΟΡΙΟΘΕΤΗΣΗΣ ΓΡΑΜΜΗΣ ΑΙΓΙΑΛΟΥ & ΠΑΡΑΛΙΑΣ

ΑΠΟΣΠΑΣΜΑ ΧΑΡΤΗ ΚΛΙΜΑΚΑ 1:5000

Πινακας συντεταγμένων κορυφών οριογραμμής Αιγιαλού

Σημείο	X	Y
1	557590.25	3918314.37
2	557672.55	3918326.83
3	557771.73	3918395.68
4	557815.03	3918348.27
5	557870.52	3918363.44
6	557864.32	3918436.62
7	557895.40	3918451.95
8	557919.45	3918416.44
9	557940.56	3918419.42
10	557930.37	3918479.26
11	558021.80	3918569.49

Πινακας συντεταγμένων κορυφών οριογραμμής Παραλίας

Σημείο	X	Y
1'	557591.75	3918304.48
2'	557676.35	3918317.29
3'	557770.25	3918382.48
4'	557811.77	3918337.02
5'	557881.19	3918355.99
6'	557874.86	3918430.67
7'	557892.00	3918439.13
8'	557914.67	3918405.67
9'	557952.14	3918410.96
10'	557941.10	3918475.80
11'	558027.92	3918561.48

Πινακας συντεταγμένων κορυφών οριογραμμής Αιγιαλού
Απόφαση 383/19-12-1991 , ΦΕΚ 161/Δ/19-02-1992

Σημείο	X	Y
8	558211.31	3918684.78
9	558184.93	3918664.30

Πινακας συντεταγμένων κορυφών οριογραμμής Παραλίας
Απόφαση 383/19-12-1991 , ΦΕΚ 161/Δ/19-02-1992

Σημείο	X	Y
8'	558216.46	3918676.12
9'	558191.06	3918656.40

Πινακας συντεταγμένων κορυφών οριογραμμής Αιγιαλού
Γειτονική πρόταση

Σημείο	X	Y
12	557414.06	3918229.27
13	557493.37	3918262.22

Πινακας συντεταγμένων κορυφών οριογραμμής Παραλίας
Γειτονική πρόταση

Σημείο	X	Y
12'	557421.59	3918221.57
13'	557497.20	3918252.98

Θάλασσα

επίπεδο βράχια

K28

K29

Γειτονική πρόταση γραμμή Αιγιαλού και παραλίας

557300 557350 557400 557450 557500 3918250 3918300

ΝΟΜΑΡΧΙΑ ΡΕΘΥΜΝΗΣ
Δ/ΝΣΗ ΤΕΧΝΙΚΩΝ ΥΠΗΡΕΣΙΩΝ

ΤΟΠΟΓΡΑΦΙΚΟ ΔΙΑΓΡΑΜΜΑ
ΚΑΘΟΡΙΣΜΟΥ ΟΡΙΩΝ ΑΙΓΙΑΛΟΥ - ΠΑΡΑΛΙΑΣ

ΘΕΣΗ ΛΑΤΖΙΜΑΣ
ΔΗΜΟΥ ΑΡΚΑΔΙΟΥ
ΝΟΜΟΥ ΡΕΘΥΜΝΟΥ

ΕΝΔΙΑΦΕΡΟΜΕΝΟΣ
ΔΑΜΑΒΟΛΙΤΗΣ ΒΑΣΙΛΕΙΟΣ

ΘΕΟΔΩΡΑΚΗΣ Η. ΕΥΑΓΓΕΛΟΣ
ΠΤΥΧΙΟΥΧΟΣ ΤΟΠΟΓΡΑΦΟΣ ΜΗΧΑΝΙΚΟΣ Τ.Ε.
ΜΕΛΟΣ Ε.Ε.Τ.Ε.Μ.
ΤΗΛ.: 28310 21071
Α.Φ.Μ. 064968280 ΔΟΥ ΡΕΘΥΜΝΟΥ

Ο ΣΥΝΤΑΞΑΣ: ΘΕΟΔΩΡΑΚΗΣ ΕΥΑΓΓΕΛΟΣ — ΜΑΡΤΙΟΣ 2009

ΥΠΟΜΝΗΜΑ ΕΠΙΤΡΟΠΗΣ ΚΑΘΟΡΙΣΜΟΥ ΟΡΙΩΝ ΑΙΓΙΑΛΟΥ- ΠΑΡΑΛΙΑΣ

κόκκινη γραμμή - οριογραμμή Αιγιαλού
κίτρινη γραμμή - οριογραμμή παραλίας

Το παρόν τοπογραφικό διάγραμμα συνοδεύει την από 25-8-2009 Έκθεση της επιτροπής καθορισμού ορίων Αιγιαλού και παραλίας

Οι κορυφογραμμές εξασφαλίζονται με συντεταγμένες του κρατικού δικτύου.

Υπάρχουν κτίσματα στην ζώνη παραλίας ....

Καθορίζεται ζώνη παραλίας πλάτους 10 μέτρων .... για εξυπηρέτηση των σκοπών της παρ. 1 του αρθ. 7 Ν. 2971/01

Η επιτροπή διαπίστωσε ότι ...δεν... υπάρχει παλαιός Αιγιαλός .

Η ΕΠΙΤΡΟΠΗ

Η ΠΡΟΕΔΡΟΣ
ΠΡΙΝ ΤΗΣ ΚΤΗΜΑΤΙΚΗΣ ΥΠΗΡΕΣΙΑΣ ΡΕΘΥΜΝΟΥ
ΘΩΜΑ ΚΟΥΡΙΔΑΚΗ
ΔΑΣΙΚΟΣ ΠΕ1-Α3

ΤΑ ΜΕΛΗ
1 ΧΡΥΣΑΝΘΗ ΨΑΡΟΥΔΑΚΗ ΠΕ5Α ΤΟΠ. ΜΗΧ/ΚΟΣ
2
3
4

ΕΛΕΓΧΟΣ — επιβλέπων — ημερομηνία 9-4-09 — υπογραφή ΓΕΩΡΓΙΟΣ ... ΠΟΛΙΤΙΚΟΣ ΜΗΧΑΝΙΚΟΣ ΤΥΔΚ
τμ. μελετών — ημερομηνία — υπογραφή


ΘΕΩΡΗΣΗ — Δ/ΤΗΣ Τ.Υ. — ημερομηνία — ΘΕΩΡΗΘΗΚΕ ΡΕΘΥΜΝΟ 9-4-09 Η Δ/ντρια ΤΥΔΚ — υπογραφή


ΔΙΑΝΟΜΗ ΠΙΝΑΚΙΔΩΝ

ΤΡΙΓΩΝΟΜΕΤΡΙΚΗ ΕΞΑΡΤΗΣΗ : ΠΡΟΒΟΛΙΚΟ ΣΥΣΤΗΜΑ ΕΓΣΑ '87
ΥΨΟΜΕΤΡΙΚΗ ΑΦΕΤΗΡΙΑ : ΔΙΚΤΥΟ ΓΥΣ
ΜΕΘΟΔΟΣ ΑΠΟΤΥΠΩΣΗΣ : ΜΕ ΟΡΘΟΓΩΝΙΕΣ ΣΥΝΤΕΤΑΓΜΕΝΕΣ
ΧΡΟΝΟΛΟΓΙΑ ΑΠΟΤΥΠΩΣΗΣ : ΜΑΡΤΙΟΣ 2009

ΚΛΙΜΑΚΑ 1:500
ΙΣΟΔΙΑΣΤΑΣΗ 1.00

ΑΡ. ΣΧΕΔΙΟΥ

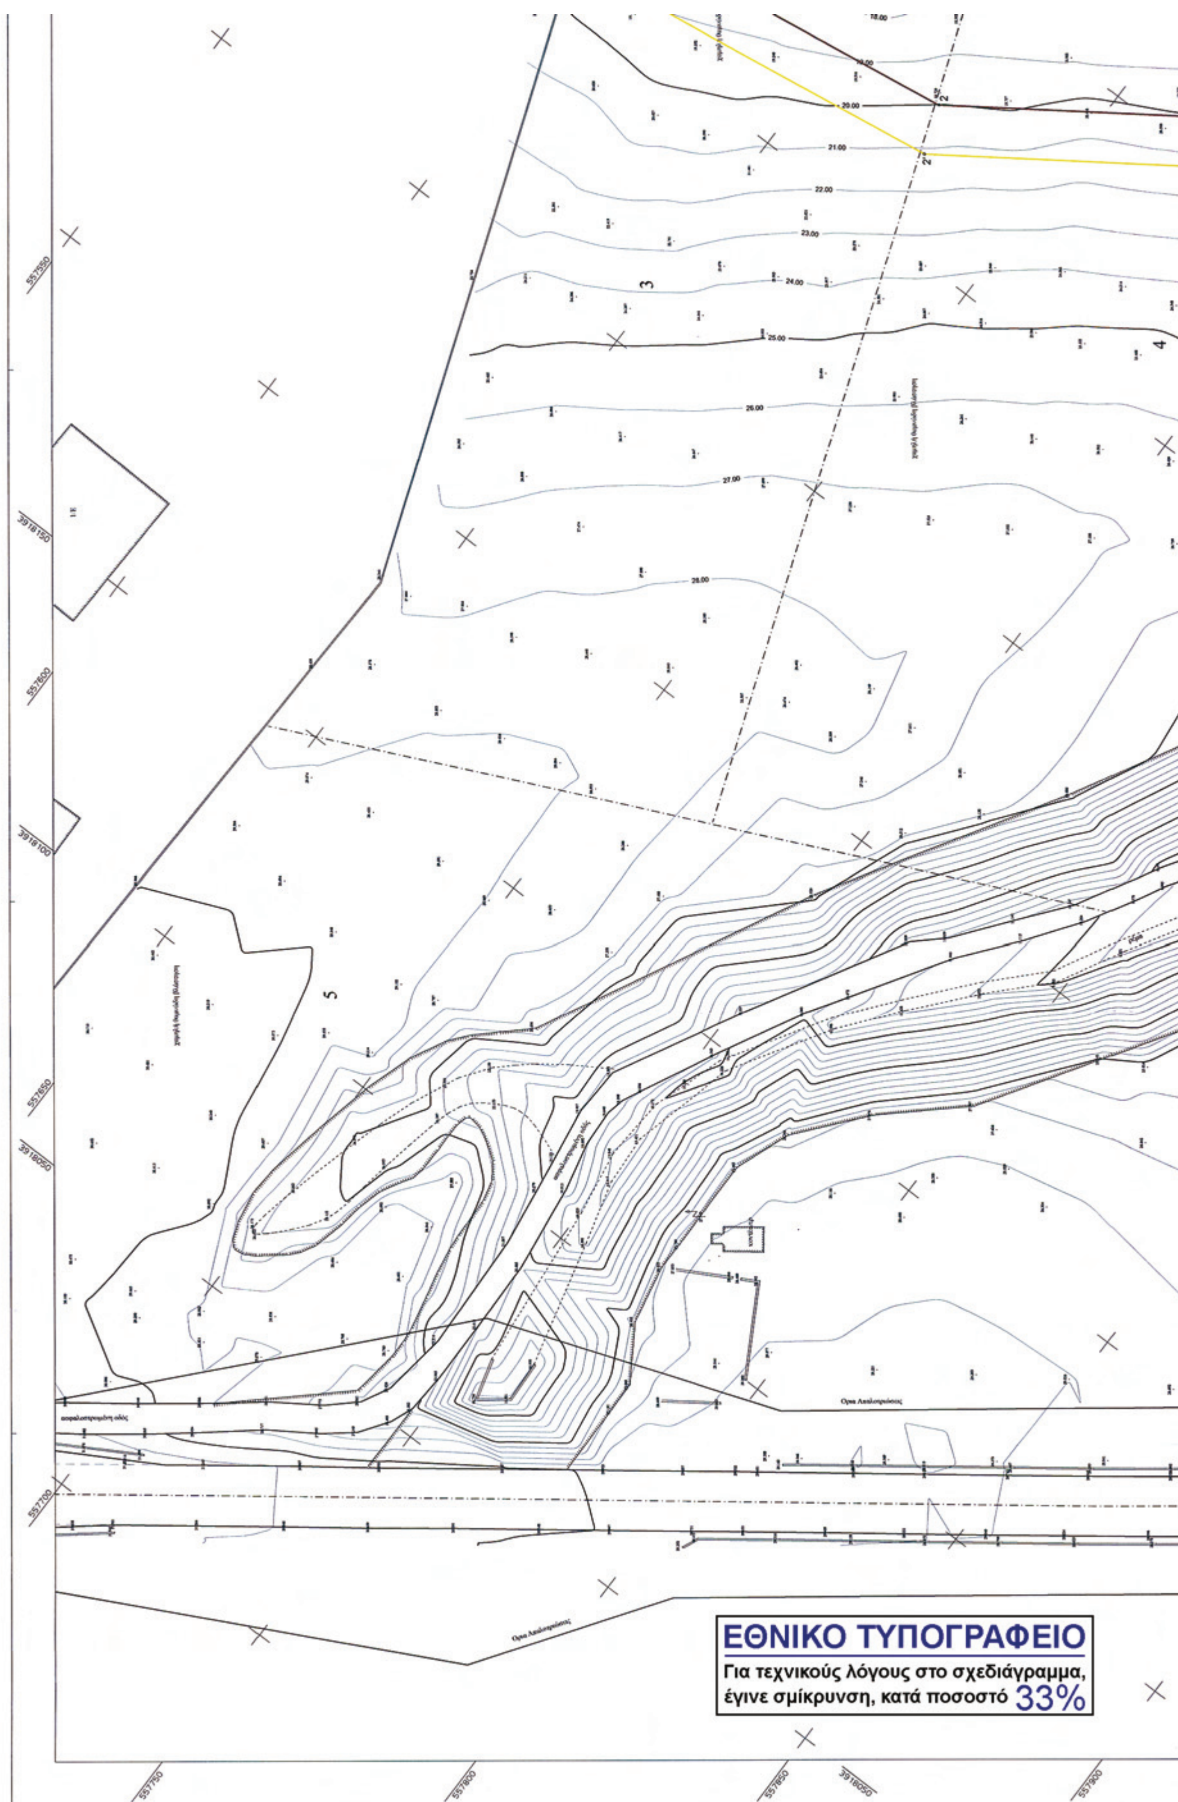
20.00
21.00
22.00
23.00
24.00
25.00
26.00
27.00
28.00
3
4
5
557750
3918150
557800
3918100
557850
3918050
557700
557750
557800
557850
3918050
557900
ΕΘΝΙΚΟ ΤΥΠΟΓΡΑΦΕΙΟ
Για τεχνικούς λόγους στο σχεδιάγραμμα,
έγινε σμίκρυνση, κατά ποσοστό 33%

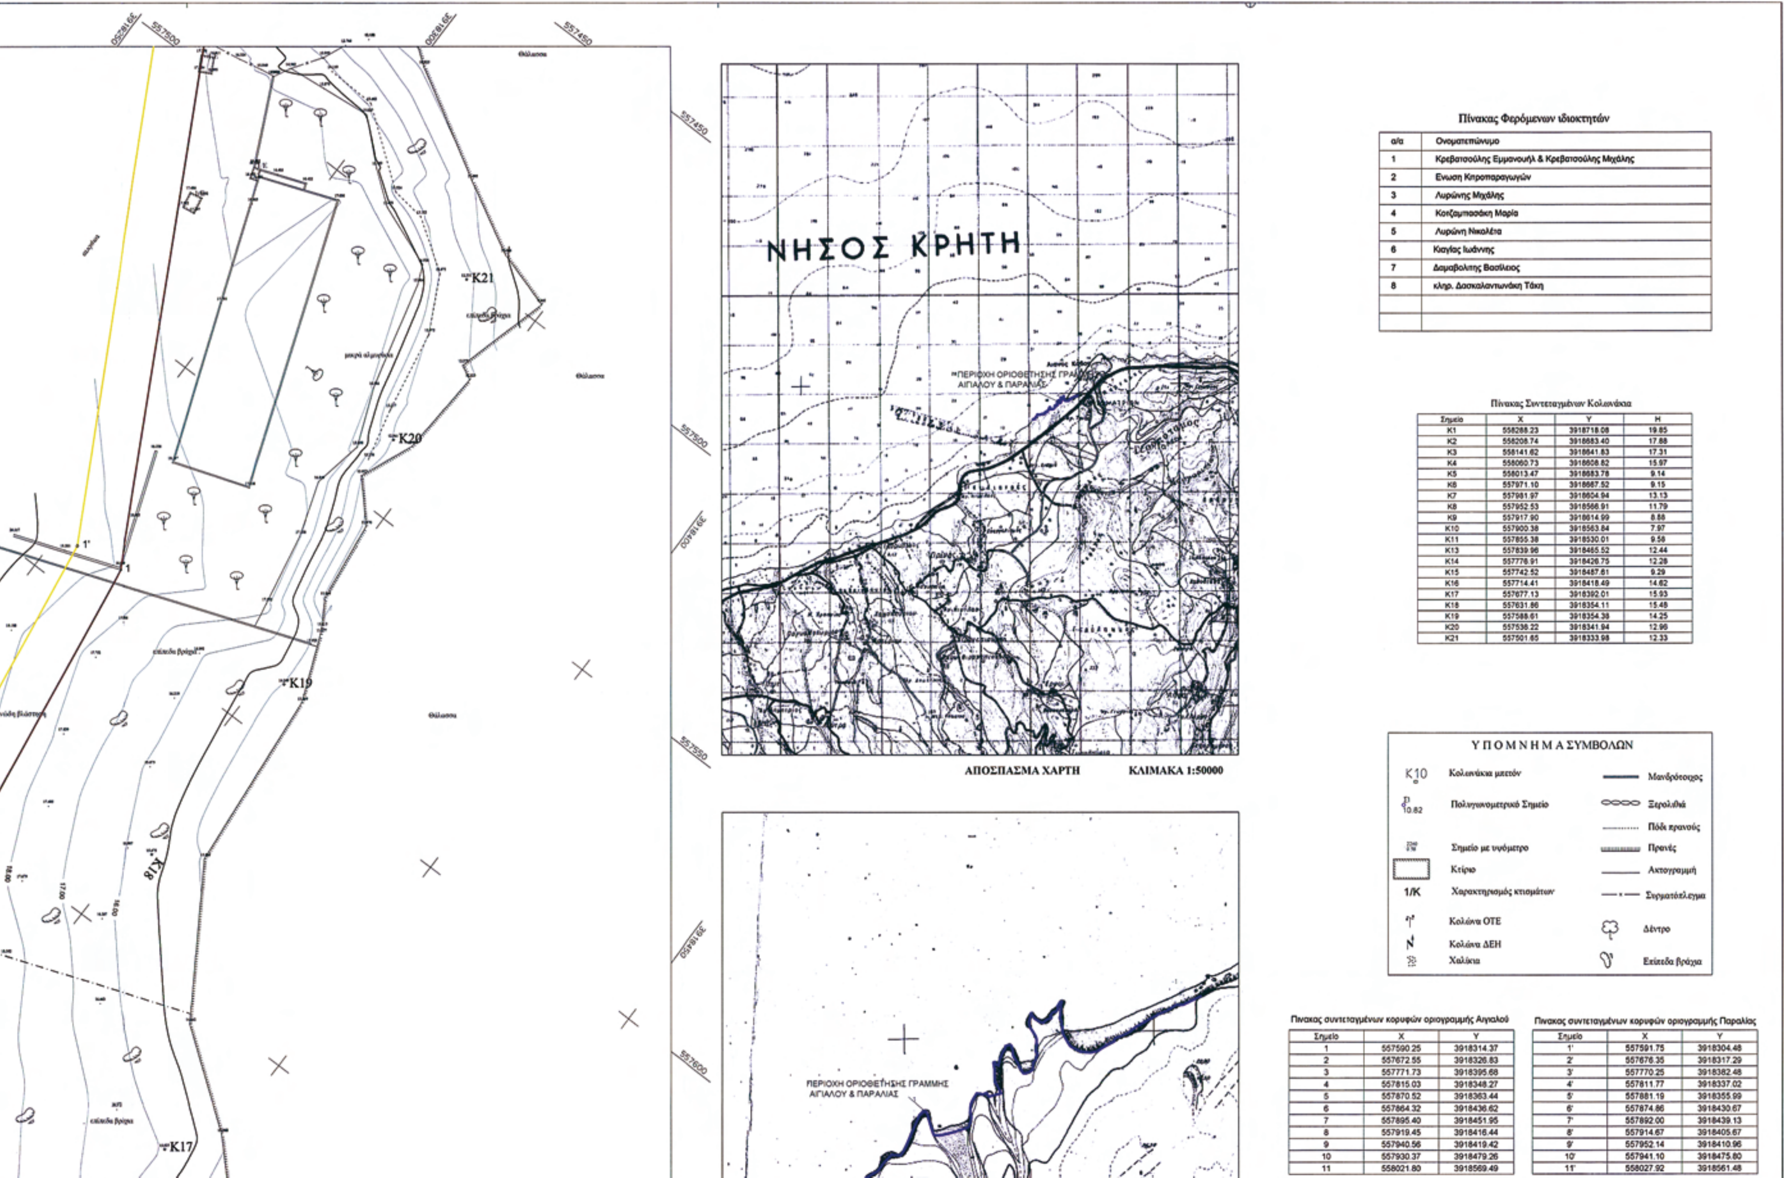

Πίνακας Φερόμενων ιδιοκτητών

α/α	Ονοματεπώνυμο
1	Κρεβατσούλης Εμμανουήλ & Κρεβατσούλης Μιχάλης
2	Ενωση Κηπoπαραγωγών
3	Λυρώνης Μιχάλης
4	Κοτζαμπασάκη Μαρία
5	Λυρώνη Νικολέτα
6	Κιαγίας Ιωάννης
7	Δαμαβολίτης Βασίλειος
8	κληρ. Δασκαλαντωνάκη Τάκη

Πίνακας Συντεταγμένων Κολωνάκια


Σημείο	X	Y	H
K1	558288.23	3918718.08	19.85
K2	558208.74	3918683.40	17.88
K3	558141.62	3918641.83	17.31
K4	558060.73	3918608.82	15.97
K5	558013.47	3918683.78	9.14
K6	557971.10	3918667.52	9.15
K7	557981.97	3918604.94	13.13
K8	557952.53	3918566.91	11.79
K9	557917.90	3918614.99	8.88
K10	557900.38	3918563.84	7.97
K11	557855.38	3918530.01	9.58
K13	557839.96	3918465.52	12.44
K14	557776.91	3918426.75	12.28
K15	557742.52	3918487.61	9.29
K16	557714.41	3918418.49	14.62
K17	557677.13	3918392.01	15.93
K18	557631.86	3918354.11	15.48
K19	557588.61	3918354.38	14.25
K20	557538.22	3918341.94	12.96
K21	557501.65	3918333.98	12.33

Πινακας συντεταγμένων κορυφών οριογραμμής Αιγιαλού

Σημείο	X	Y
1	557590.25	3918314.37
2	557672.55	3918326.83
3	557771.73	3918395.68
4	557815.03	3918348.27
5	557870.52	3918363.44
6	557864.32	3918436.62
7	557895.40	3918451.95
8	557919.45	3918416.44
9	557940.56	3918419.42
10	557930.37	3918479.26
11	558021.80	3918569.49

Πινακας συντεταγμένων κορυφών οριογραμμής Παραλίας

Σημείο	X	Y
1'	557591.75	3918304.48
2'	557676.35	3918317.29
3'	557770.25	3918382.48
4'	557811.77	3918337.02
5'	557881.19	3918355.99
6'	557874.86	3918430.67
7'	557892.00	3918439.13
8'	557914.67	3918405.67
9'	557952.14	3918410.96
10'	557941.10	3918475.80
11'	558027.92	3918561.48

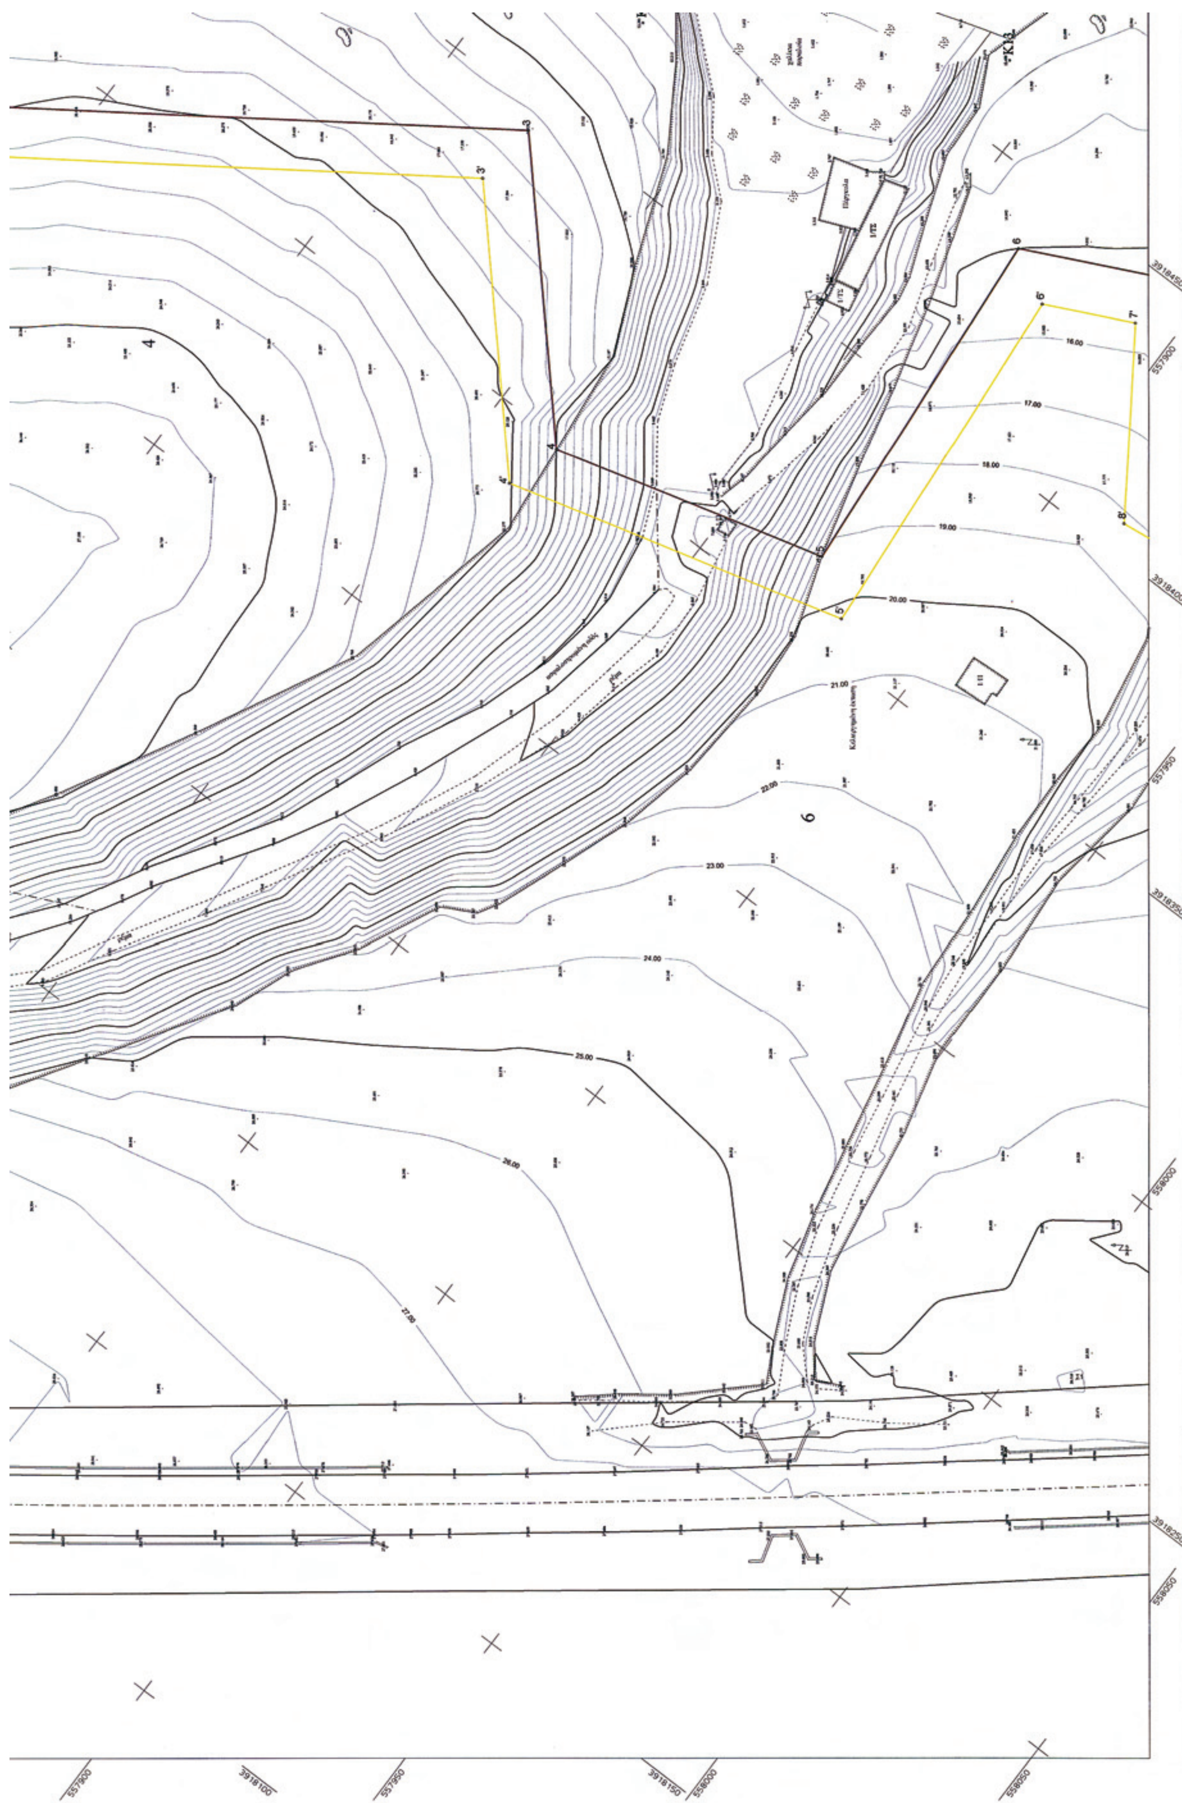

16.00
17.00
18.00
19.00
20.00
21.00
22.00
23.00
24.00
25.00
26.00
27.00
3918450
557900
3918400
557950
3918350
558000
3918250
558050
3918100
3918150

Πινακας συντεταγμένων κορυφών οριογραμμής Αιγιαλού

Σημείο	X	Y
1	557590.25	3918314.37
2	557672.55	3918326.83
3	557771.73	3918395.68
4	557815.03	3918348.27
5	557870.52	3918363.44
6	557864.32	3918436.62
7	557895.40	3918451.95
8	557919.45	3918416.44
9	557940.56	3918419.42
10	557930.37	3918479.26
11	558021.80	3918569.49

Πινακας συντεταγμένων κορυφών οριογραμμής Παραλίας

Σημείο	X	Y
1'	557591.75	3918304.48
2'	557676.35	3918317.29
3'	557770.25	3918382.48
4'	557811.77	3918337.02
5'	557881.19	3918355.99
6'	557874.86	3918430.67
7'	557892.00	3918439.13
8'	557914.67	3918405.67
9'	557952.14	3918410.96
10'	557941.10	3918475.80
11'	558027.92	3918561.48

Πινακας συντεταγμένων κορυφών οριογραμμής Αιγιαλού
Απόφαση 383/19-12-1991 , ΦΕΚ 161/Δ/19-02-1992

Σημείο	X	Y
8	558211.31	3918684.78
9	558184.93	3918664.30

Πινακας συντεταγμένων κορυφών οριογραμμής Παραλίας
Απόφαση 383/19-12-1991 , ΦΕΚ 161/Δ/19-02-1992

Σημείο	X	Y
8'	558216.46	3918676.12
9'	558191.06	3918656.40

Πινακας συντεταγμένων κορυφών οριογραμμής Αιγιαλού
Γειτονική πρόταση

Σημείο	X	Y
12	557414.06	3918229.27
13	557493.37	3918262.22

Πινακας συντεταγμένων κορυφών οριογραμμής Παραλίας
Γειτονική πρόταση

Σημείο	X	Y
12'	557421.59	3918221.57
13'	557497.20	3918252.98

ΝΟΜΑΡΧΙΑ ΡΕΘΥΜΝΗΣ
Δ/ΝΣΗ ΤΕΧΝΙΚΩΝ ΥΠΗΡΕΣΙΩΝ

ΤΟΠΟΓΡΑΦΙΚΟ ΔΙΑΓΡΑΜΜΑ
ΚΑΘΟΡΙΣΜΟΥ ΟΡΙΩΝ ΑΙΓΙΑΛΟΥ - ΠΑΡΑΛΙΑΣ

ΘΕΣΗ ΛΑΤΖΙΜΑΣ
ΔΗΜΟΥ ΑΡΚΑΔΙΟΥ
ΝΟΜΟΥ ΡΕΘΥΜΝΟΥ

ΕΝΔΙΑΦΕΡΟΜΕΝΟΣ
ΔΑΜΑΒΟΛΙΤΗΣ ΒΑΣΙΛΕΙΟΣ

ΘΕΟΔΩΡΑΚΗΣ Η. ΕΥΑΓΓΕΛΟΣ
ΠΤΥΧΙΟΥΧΟΣ ΤΟΠΟΓΡΑΦΟΣ ΜΗΧΑΝΙΚΟΣ Τ.Ε.
ΜΕΛΟΣ Ε.Ε.Τ.Ε.Μ. ΑΡ. ΜΗΤΡ.
ΤΗΛ.: 28310 21071 ΚΙΝ.:
Α.Φ.Μ. 064968280 ΔΟΥ ΡΕΘΥΜΝΟΥ

ΥΠΟΜΝΗΜΑ ΕΠΙΤΡΟΠΗΣ ΚΑΘΟΡΙΣΜΟΥ ΟΡΙΩΝ ΑΙΓΙΑΛΟΥ- ΠΑΡΑΛΙΑΣ

κόκκινη γραμμή - οριογραμμή Αιγιαλού
κίτρινη γραμμή - οριογραμμή παραλίας

Το παρόν τοπογραφικό διάγραμμα συνοδεύει την από 25-8-2009 Έκθεση της επιτροπής καθορισμού ορίων Αιγιαλού και παραλίας

Οι κορυφογραμμές εξασφαλίζονται με συντεταγμένες του κρατικού δικτύου.

Υπάρχουν κτίσματα στην ζώνη παραλίας

Καθορίζεται ζώνη παραλίας πλάτους 10 μέτρων .... για εξυπηρέτηση των σκοπών της παρ. 1 του αρθ. 7 Ν. 2971/01

Η επιτροπή διαπίστωσε ότι ...δεν... υπάρχει παλαιός Αιγιαλός .

Η ΕΠΙΤΡΟΠΗ

Η ΠΡΟΕΔΡΟΣ
ΠΡ/ΝΗ ΤΗΣ ΚΤΗΜΑΤΙΚΗΣ ΥΠΗΡΕΣΙΑΣ ΡΕΘΥΜΝΟΥ

ΤΑ ΜΕΛΗ
1 ΧΡΥΣΑΝΘΗ ΦΑΡΟΥΔΑΚΗ ΠΕ/Α ΤΟΠ. ΜΗΧ/ΚΟΣ
3
4

ΡΟΔΑ ΚΟΥΡΙΔΑΚΗ ΕΦΟΡΙΑΚΟΣ ΠΕ1-Α

Ο ΣΥΝΤΑΞΑΣ ΘΕΟΔΩΡΑΚΗΣ ΕΥΑΓΓΕΛΟΣ | ΜΑΡΤΙΟΣ 2009 | ΥΠΟΓΡΑΦΗ

ΕΛΕΓΧΟΣ: επιβλέπων — ημερομηνία 1-4-09 — υπογραφή ΓΕΩΡΓΙΟΣ ΚΥΡΙΑΚΑΚΗΣ ΠΟΛΙΤΙΚΟΣ ΜΗΧΑΝΙΚΟΣ ΤΥΔΚ; τμ. μελετών — ημερομηνία — υπογραφή


ΘΕΩΡΗΣΗ: Δ/ΝΤΗΣ Τ.Υ. — ημερομηνία — ΘΕΩΡΗΘΗΚΕ ΡΕΘΥΜΝΟ 3-4-09 Η Πρ/νη ΤΥΔΚ — υπογραφή

ΔΙΑΝΟΜΗ ΠΙΝΑΚΙΔΩΝ

ΤΡΙΓΩΝΟΜΕΤΡΙΚΗ ΕΞΑΡΤΗΣΗ : ΠΡΟΒΟΛΙΚΟ ΣΥΣΤΗΜΑ ΕΓΣΑ '87
ΥΨΟΜΕΤΡΙΚΗ ΑΦΕΤΗΡΙΑ : ΔΙΚΤΥΟ ΓΥΣ
ΜΕΘΟΔΟΣ ΑΠΟΤΥΠΩΣΗΣ : ΜΕ ΟΡΘΟΓΩΝΙΕΣ ΣΥΝΤΕΤΑΓΜΕΝΕΣ
ΧΡΟΝΟΛΟΓΙΑ ΑΠΟΤΥΠΩΣΗΣ : ΜΑΡΤΙΟΣ 2009

ΚΛΙΜΑΚΑ 1:500
ΙΣΟΔΙΑΣΤΑΣΗ 1.00

ΑΡ. ΣΧΕΔΙΟΥ

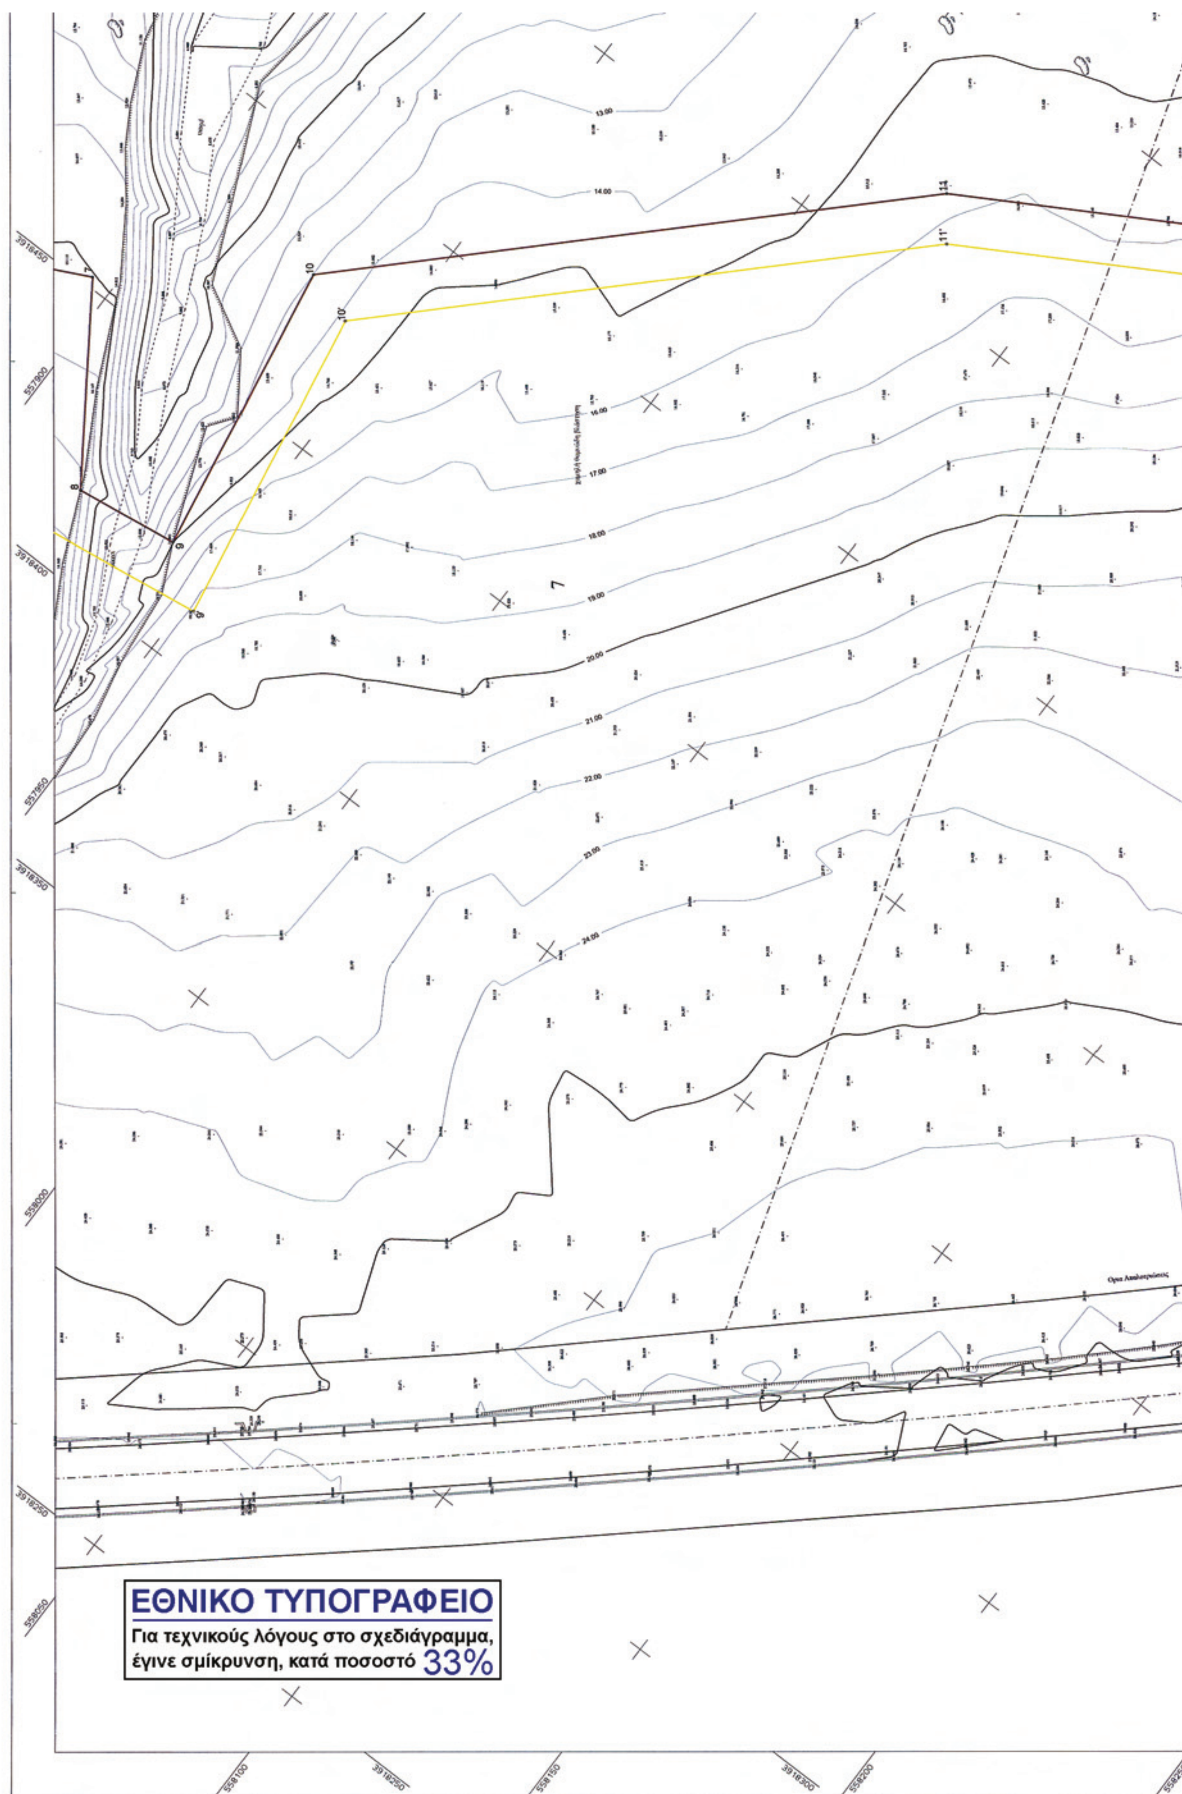
13.00
14.00
16.00
17.00
18.00
19.00
20.00
21.00
22.00
23.00
24.00
ΕΘΝΙΚΟ ΤΥΠΟΓΡΑΦΕΙΟ
Για τεχνικούς λόγους στο σχεδιάγραμμα,
έγινε σμίκρυνση, κατά ποσοστό 33%

Πίνακας Φερόμενων ιδιοκτητών

α/α	Ονοματεπώνυμο
1	Κρεβατσούλης Εμμανουήλ & Κρεβατσούλης Μιχάλης
2	Ενωση Κηποπαραγωγών
3	Λυρώνης Μιχάλης
4	Κοτζαμπασάκη Μαρία
5	Λυρώνη Νικολέτα
6	Κιαγιας Ιωάννης
7	Δαμαβολιτης Βασίλειος
8	κληρ. Δασκαλαντωνάκη Τάκη

Πίνακας Συντεταγμένων Κολωνάκια

Σημείο	X	Y	H
K1	558288.23	3918718.08	19.85
K2	558208.74	3918683.40	17.88
K3	558141.62	3918641.83	17.31
K4	558060.73	3918608.82	15.97
K5	558013.47	3918683.78	9.14
K6	557971.10	3918667.52	9.15
K7	557981.97	3918604.94	13.13
K8	557952.53	3918568.91	11.79
K9	557917.90	3918614.99	8.88
K10	557900.38	3918563.84	7.97
K11	557855.38	3918530.01	9.58
K13	557839.96	3918465.52	12.44
K14	557776.91	3918426.75	12.28
K15	557742.52	3918487.61	9.29
K16	557714.41	3918418.49	14.62
K17	557677.13	3918392.01	15.93
K18	557631.86	3918354.11	15.48
K19	557588.61	3918354.38	14.25
K20	557538.22	3918341.94	12.96
K21	557501.65	3918333.98	12.33

ΥΠΟΜΝΗΜΑ ΣΥΜΒΟΛΩΝ


- K10 Κολωνάκια μετών
- Πολυγωνομετρικό Σημείο
- Σημείο με υψόμετρο
- Κτίριο
- 1/K Χαρακτηρισμός κτισμάτων
- Κολώνα ΟΤΕ
- Κολώνα ΔΕΗ
- Χαλίκια
- Μανδρότοιχος
- Ξερολιθιά
- Πόδι πρανούς
- Πρανές
- Ακτογραμμή
- Συρματόπλεγμα
- Δέντρο
- Επίπεδα βράχια

Πινακας συντεταγμένων κορυφών οριογραμμής Αιγιαλού

Σημείο	X	Y
1	557590.25	3918314.37
2	557672.55	3918326.83
3	557771.73	3918395.68
4	557815.03	3918348.27
5	557870.52	3918363.44
6	557864.32	3918436.62
7	557895.40	3918451.95
8	557919.45	3918416.44
9	557940.56	3918419.42
10	557930.37	3918479.26
11	558021.80	3918569.49

Πινακας συντεταγμένων κορυφών οριογραμμής Παραλίας

Σημείο	X	Y
1'	557591.75	3918304.48
2'	557676.35	3918317.29
3'	557770.25	3918382.48
4'	557811.77	3918337.02
5'	557881.19	3918355.99
6'	557874.86	3918430.67
7'	557892.00	3918439.13
8'	557914.67	3918405.67
9'	557952.14	3918410.96
10'	557941.10	3918475.80
11'	558027.92	3918561.48

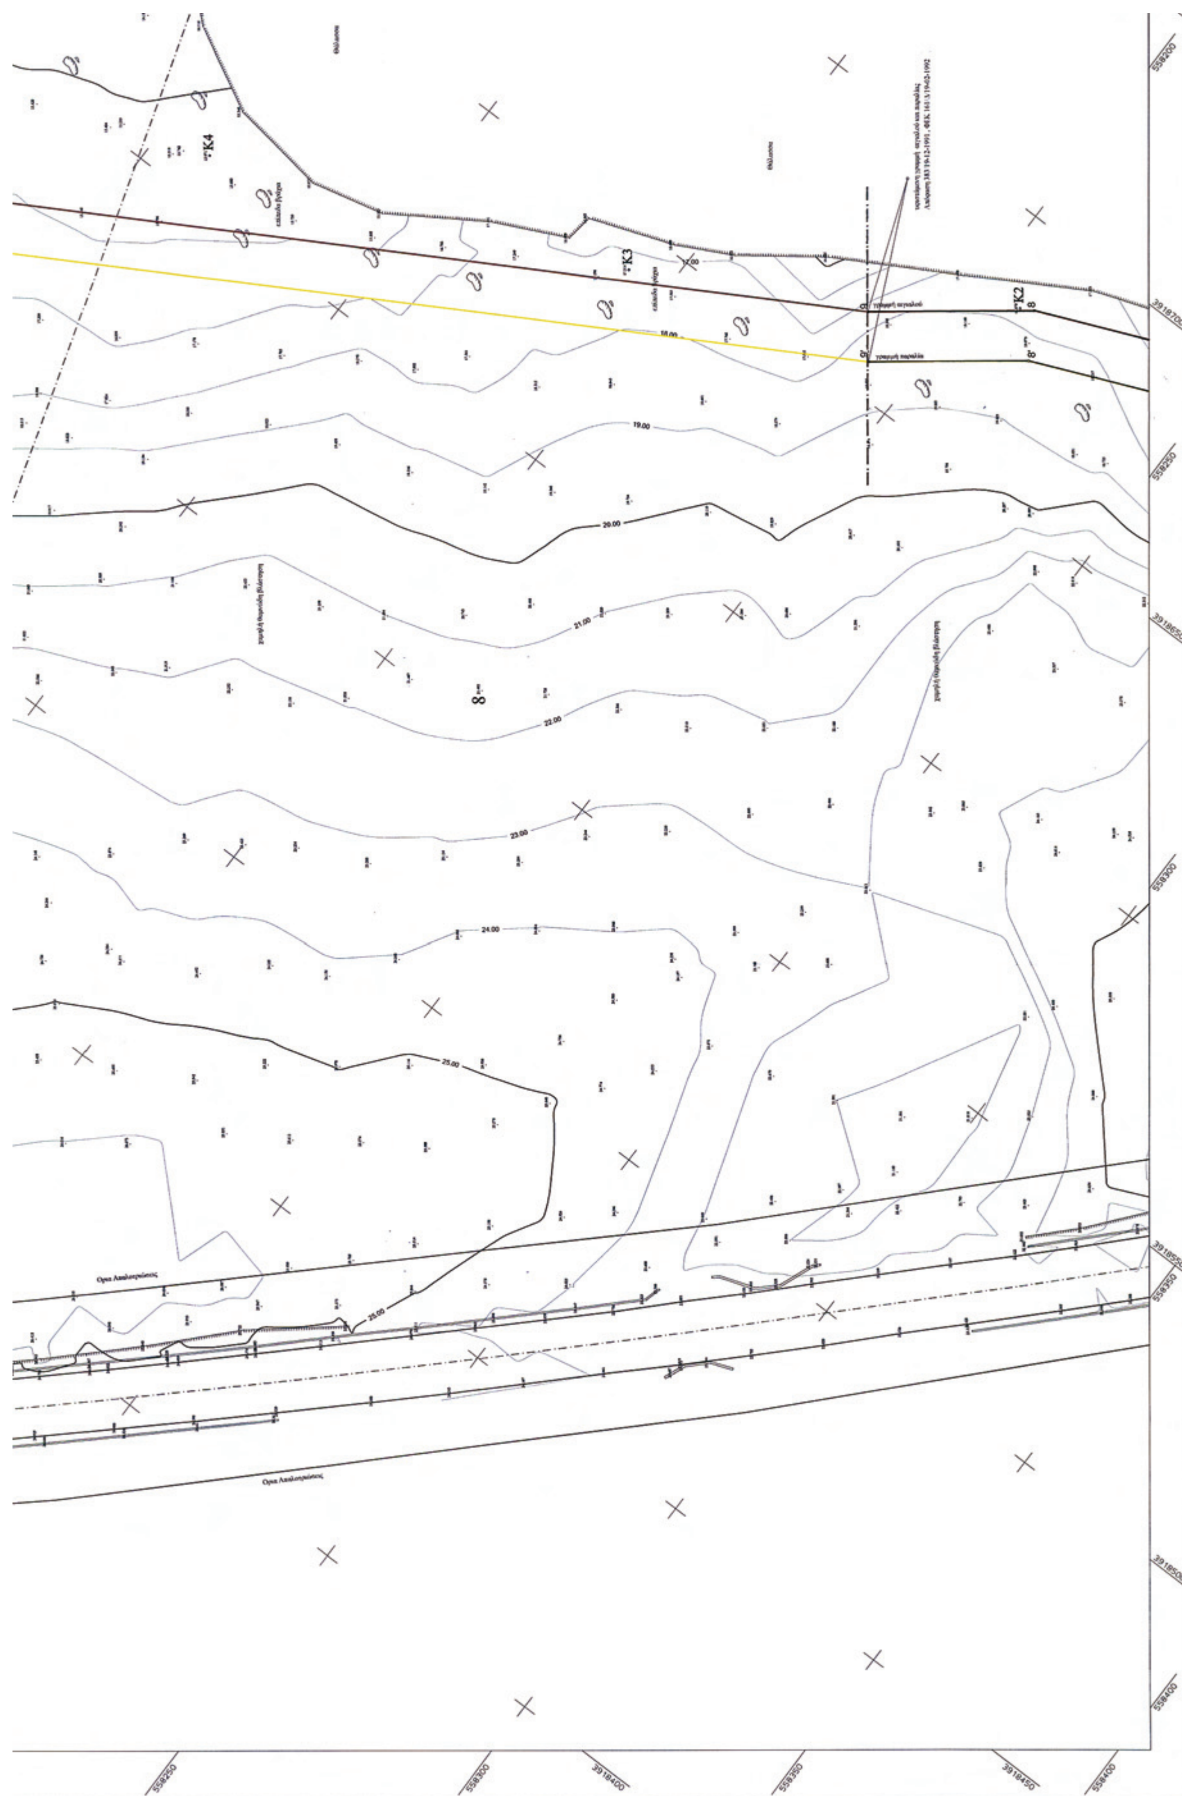
Κ4
Κ3
Κ2
19.00
20.00
21.00
22.00
23.00
24.00
25.00
559200
3918700
559250
3918650
559300
3918550
559350
3918500
559400
559250
559300
3918400
559350
3918450
559400

Πινακας συντεταγμένων κορυφών οριογραμμής Αιγιαλου

Σημείο	X	Y
1	557590.25	3918314.37
2	557672.55	3918326.83
3	557771.73	3918395.68
4	557815.03	3918348.27
5	557870.52	3918363.44
6	557864.32	3918436.62
7	557895.40	3918451.95
8	557919.45	3918416.44
9	557940.56	3918419.42
10	557930.37	3918479.26
11	558021.80	3918569.49

Πινακας συντεταγμένων κορυφών οριογραμμής Παραλίας

Σημείο	X	Y
1'	557591.75	3918304.48
2'	557676.35	3918317.29
3'	557770.25	3918382.48
4'	557811.77	3918337.02
5'	557881.19	3918355.99
6'	557874.86	3918430.67
7'	557892.00	3918439.13
8'	557914.67	3918405.67
9'	557952.14	3918410.96
10'	557941.10	3918475.80
11'	558027.92	3918561.48

Πινακας συντεταγμένων κορυφών οριογραμμής Αιγιαλού
Απόφαση 383/19-12-1991 , ΦΕΚ 161/Δ/19-02-1992

Σημείο	X	Y
8	558211.31	3918684.78
9	558184.93	3918664.30

Πινακας συντεταγμένων κορυφών οριογραμμής Παραλίας
Απόφαση 383/19-12-1991 , ΦΕΚ 161/Δ/19-02-1992

Σημείο	X	Y
8'	558216.46	3918676.12
9'	558191.06	3918656.40

Πινακας συντεταγμένων κορυφών οριογραμμής Αιγιαλού
Γειτονική πρόταση

Σημείο	X	Y
12	557414.06	3918229.27
13	557493.37	3918262.22

Πινακας συντεταγμένων κορυφών οριογραμμής Παραλίας
Γειτονική πρόταση

Σημείο	X	Y
12'	557421.59	3918221.57
13'	557497.20	3918252.98

ΠΕΡΙΟΧΗ ΟΡΙΟΘΕΤΗΣΗΣ ΓΡΑΜΜΗΣ ΑΙΓΙΑΛΟΥ & ΠΑΡΑΛΙΑΣ

ΑΠΟΣΠΑΣΜΑ ΧΑΡΤΗ — ΚΛΙΜΑΚΑ 1:5000

K6

K5

557950 3918750 558000 558050 558100 3918850 558150 3918750

ΝΟΜΑΡΧΙΑ ΡΕΘΥΜΝΗΣ
Δ/ΝΣΗ ΤΕΧΝΙΚΩΝ ΥΠΗΡΕΣΙΩΝ

ΤΟΠΟΓΡΑΦΙΚΟ ΔΙΑΓΡΑΜΜΑ
ΚΑΘΟΡΙΣΜΟΥ ΟΡΙΩΝ ΑΙΓΙΑΛΟΥ - ΠΑΡΑΛΙΑΣ

ΘΕΣΗ ΛΑΤΖΙΜΑΣ
ΔΗΜΟΥ ΑΡΚΑΔΙΟΥ
ΝΟΜΟΥ ΡΕΘΥΜΝΟΥ

ΕΝΔΙΑΦΕΡΟΜΕΝΟΣ
ΔΑΜΑΒΟΛΙΤΗΣ ΒΑΣΙΛΕΙΟΣ

ΘΕΟΔΩΡΑΚΗΣ Η. ΕΥΑΓΓΕΛΟΣ
ΠΤΥΧΙΟΥΧΟΣ ΤΟΠΟΓΡΑΦΟΣ ΜΗΧΑΝΙΚΟΣ Τ.Ε.
ΜΕΛΟΣ Ε.Ε.Τ.Ε.Μ. ΑΡ. ΜΗΤΡ. 3637
ΤΗΛ.: 28310 21071
Α.Φ.Μ. 064968280 ΔΟΥ ΡΕΘΥΜΝΟΥ

ΘΕΟΔΩΡΑΚΗΣ ΕΥΑΓΓΕΛΟΣ — ΜΑΡΤΙΟΣ 2009

ΥΠΟΜΝΗΜΑ ΕΠΙΤΡΟΠΗΣ ΚΑΘΟΡΙΣΜΟΥ ΟΡΙΩΝ ΑΙΓΙΑΛΟΥ- ΠΑΡΑΛΙΑΣ

κόκκινη γραμμή - οριογραμμή Αιγιαλού
κίτρινη γραμμή - οριογραμμή παραλίας

Το παρόν τοπογραφικό διάγραμμα συνοδεύει την από 25-8-2008 Έκθεση της επιτροπής καθορισμού ορίων Αιγιαλού και παραλίας

Οι κορυφογραμμές εξασφαλίζονται με συντεταγμένες του κρατικού δικτύου.

Υπάρχουν κτίσματα στην ζώνη παραλίας.

Καθορίζεται ζώνη παραλίας πλάτους 10 μέτρων .... για εξυπηρέτηση των σκοπών της παρ. 1 του αρθ. 7 Ν. 2971/01

Η επιτροπή διαπίστωσε ότι ...δεν... υπάρχει παλαιός Αιγιαλός.

Η ΕΠΙΤΡΟΠΗ

Η ΠΡΟΕΔΡΟΣ ΠΡΟΙΣ ΤΗΣ ΚΤΗΜΑΤΙΚΗΣ ΥΠΗΡΕΣΙΑΣ ΡΕΘΥΜΝΟΥ

ΕΙΡΗΝΗ ΘΩΜ. ΚΟΥΡΙΔΑΚΗ ΕΦΟΡΙΑΚΟΣ ΠΕ1-Α

ΤΑ ΜΕΛΗ
1 ΧΡΥΣΑΝΘΗ ΨΑΡΟΥΔΑΚΗ ΠΕ/Α' ΤΟΠ. ΜΗΧ/ΚΟΣ
2
3
4 Κ. Δραγανάκη

ΕΛΕΓΧΟΣ — επιβλέπων — ημερομηνία 9-4-09 — υπογραφή — ΓΕΩΡΓΙΟΣ ΚΥ... ΠΟΛΙΤΙΚΟΣ ΜΗΧ... ΤΥΔΚ
τμ. μελετών — ημερομηνία — υπογραφή
ΘΕΩΡΗΣΗ — Δ/ΤΗΣ Τ.Υ. — ημερομηνία — ΘΕΩΡΗΘΗΚΕ 9-4-09 — ... ΤΥΔΚ — υπογραφή — ... Παπαγιαννάκη

ΔΙΑΝΟΜΗ ΠΙΝΑΚΙΔΩΝ

ΤΡΙΓΩΝΟΜΕΤΡΙΚΗ ΕΞΑΡΤΗΣΗ : ΠΡΟΒΟΛΙΚΟ ΣΥΣΤΗΜΑ ΕΓΣΑ '87
ΥΨΟΜΕΤΡΙΚΗ ΑΦΕΤΗΡΙΑ : ΔΙΚΤΥΟ ΓΥΣ
ΜΕΘΟΔΟΣ ΑΠΟΤΥΠΩΣΗΣ : ΜΕ ΟΡΘΟΓΩΝΙΕΣ ΣΥΝΤΕΤΑΓΜΕΝΕΣ
ΧΡΟΝΟΛΟΓΙΑ ΑΠΟΤΥΠΩΣΗΣ : ΜΑΡΤΙΟΣ 2009

ΚΛΙΜΑΚΑ 1:500
ΙΣΟΔΙΑΣΤΑΣΗ 1.00

ΑΡ. ΣΧΕΔΙΟΥ

Αριθμ. 2255 (2)

Κήρυξη ως αναδασωτέας έκτασης συνολικού εμβαδού 949,40 τ.μ. στη θέση «Γιούρτι» οικισμού Γοργιανάδων περιφέρειας Δ.Δ. Καρπενησίου, Δήμου Καρπενησίου του Νομού Ευρυτανίας.

Η ΓΕΝΙΚΗ ΓΡΑΜΜΑΤΕΑΣ
ΠΕΡΙΦΕΡΕΙΑΣ ΣΤΕΡΕΑΣ ΕΛΛΑΔΑΣ

Έχοντας υπόψη:

1 Τις διατάξεις των άρθρων 24 παρ. 1 και 117 παρ. 3 του Συντάγματος.

2. Τις διατάξεις του Ν. 2503/97 «Διοίκηση, οργάνωση, στελέχωση της Περιφέρειας, ρύθμιση θεμάτων για την τοπική αυτοδιοίκηση και άλλες διατάξεις» (ΦΕΚ 107 Α΄).

3. Τις διατάξεις του Ν. 998/79 «Περί προστασίας των δασών και των δασικών εν γένει εκτάσεων της χώρας» (ΦΕΚ 289 Α΄) όπως τροποποιήθηκαν με τον Ν. 3208/03 (ΦΕΚ 303 Α΄), άρθρο 36 Ν. 3698/2008 (ΦΕΚ 189Α΄) και άρθρο 9 Ν. 3818/10 (ΦΕΚ 17 Α΄) και συγκεκριμένα:

α) του άρθρου 41 παρ. 1,

β) του άρθρου 38 παρ. 1.

4. Τις διαταγές του Υπουργείου Αγροτικής Ανάπτυξης και τροφίμων:

α) 160417/1180/8-7-80,

β) 182447/3049/24-9-80.

5. Την υπ' αριθ. 2822/16-06-2010 πρόταση του Δασαρχείου Καρπενησίου από την οποία προκύπτει ότι η έκταση που αναφέρεται στο θέμα είχε κατά το χρόνο καταστροφής της, που έγινε από παράνομη εκχέρσωση- αποψίλωση, δασικό χαρακτήρα κατά την έννοια του άρθρου 3 παρ. 1 του Ν. 998/79, όπως τροποποιήθηκε και ισχύει σήμερα, καλυπτόμενη από άτομα ελάτης, πρίνου, δρυός, σφενδάμου, κρανιάς και κέδρου σε ποσοστό 80% και ως εκ τούτου επιβάλλεται η κήρυξη της ως αναδασωτέας.

6. Την υπ' αριθ. 1431/22-06-2010 αναφορά και σύμφωνη γνώμη της Δ/νσης Δασών Ν. Ευρυτανίας, αποφασίζουμε:

Κηρύσσουμε αναδασωτέο το Δημόσιο δάσος συνολικού εμβαδού 949,40 τ.μ. στη θέση «Γιούρτι» οικισμού Γοργιανάδων περιφέρειας Δ.Δ. Καρπενησίου, Δήμου Καρπενησίου του Νομού Ευρυτανίας, με σκοπό αφ' ενός μεν τη διατήρηση του δασικού του χαρακτήρα, ώστε να αποκλειστεί η διάθεσή του για άλλο προορισμό αφ' ετέρου δε την επαναδημιουργία της δασικής βλάστησης με φυσική αναγέννηση ή τεχνητή αναδάσωση.

Προσδιορίζεται με τα στοιχεία: Τμήμα Ι (Α, Β, Γ, Δ, Ε, Ζ, Η, Θ, Ι, Κ, Λ, Μ, Ν, Ξ, Α) και Τμήμα ΙΙ (Ο, Π, Ρ, Σ, Τ, Υ, Φ, Χ, Ο) όπως φαίνεται στο συνημμένο διάγραμμα, το οποίο αποτελεί αναπόσπαστο μέρος της αποφάσεως αυτής και έχει όρια:

Τμήμα Ι (εμβαδού 556,95 τ.μ.)

Ανατολικά: Με έκταση μη δασικού χαρακτήρα και με αγροτικό δρόμο.

Δυτικά: Με έκταση δασικού χαρακτήρα και με έκταση μη δασικού χαρακτήρα.

Βόρεια: Με έκταση δασικού χαρακτήρα.

Νότια: Με έκταση μη δασικού χαρακτήρα και με όρια οικισμού Γοργιανάδων.

Τμήμα ΙΙ (εμβαδού 392,45 τ.μ.)

Ανατολικά: Με αγροτικό δρόμο.

Δυτικά: Με μονοπάτι.

Βόρεια: Με έκταση μη δασικού χαρακτήρα και με έκταση δασικού χαρακτήρα.

Νότια: Με έκταση δασικού χαρακτήρα.

Η απόφαση αυτή ισχύει από της κοινοποιήσεώς της αρμοδίως και προ της δημοσιεύσεώς της στην Εφημερίδα της Κυβερνήσεως (άρθρο 37 Ν. 3200/55).

Επιτρέπεται υποβολή κατ' αυτής αίτησης ακύρωσης στο Σ.τ.Ε. μέσα σε προθεσμία εξήντα (60) ημερών, που αρχίζει από την επομένη της δημοσίευσης της (άρθρο 46 Π.Δ. 18/89).

Από τις διατάξεις της απόφασης αυτής δεν προκαλείται δαπάνη σε βάρος του Κρατικού Προϋπολογισμού.

Η απόφαση αυτή να δημοσιευθεί στην Εφημερίδα της Κυβερνήσεως.

Λαμία, 26 Αυγούστου 2010

Η Γενική Γραμματέας Περιφέρειας
ΑΙΚΑΤΕΡΙΝΗ ΔΙΑΜΑΝΤΟΠΟΥΛΟΥ

ΤΟΠΟΓΡΑΦΙΚΟ ΔΙΑΓΡΑΜΜΑ

Έκτασης εμβαδού 949,40 τ.μ. (Τμήμα Ι=556,95 τ.μ. + Τμήμα ΙΙ=392,45 τ.μ.) στη θέση "Γιούρτι", οικ. Γοριανάδων, Δ.Δ. Καρπενησίου που εκχερσώθηκε και καταλήφθηκε παράνομα από τον Κρεμμυδά Ιωάννη, κάτοικο Η.Π.Α.

Κλίμακα: 1:800




α/α	Χ	Υ
Α	306637.92	4308777.43
Β	306634.24	4308782.83
Γ	306619.57	4308783.32
Δ	306620.28	4308786.11
Ε	306625.7	4308792.56
Ζ	306643.44	4308793.65
Η	306650.58	4308796
Θ	306659.52	4308799.94
Ι	306663.54	4308804.57
Κ	306671.03	4308817.67
Λ	306671.54	4308808.96
Μ	306672.04	4308802.43
Ν	306655.58	4308791.76
Ξ	306653.76	4308783.51

ΕΘΝΙΚΟ ΤΥΠΟΓΡΑΦΕΙΟ
Για τεχνικούς λόγους στο σχεδιάγραμμα, έγινε σμίκρυνση, κατά ποσοστό 79%



α/α	Χ	Υ
Ο	306655.72	4308711.91
Π	306654.1	4308721.48
Ρ	306672.83	4308728.73
Σ	306683.99	4308736.84
Τ	306680.11	4308727.28
Υ	306678.67	4308715.07
Φ	306675.15	4308714.96
Χ	306668.18	4308708.5

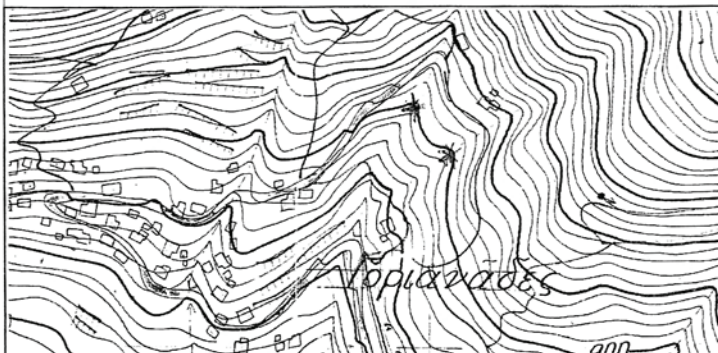

ΑΠΟΣΠΑΣΜΑ ΦΥΛΛΟΥ ΧΑΡΤΗ 5255/8
Κλίμακας 1:5000

* Έκταση που εκχερσώθηκε

Θέση: "Γιούρτι"


Εμβαδόν: 949,40 τ.μ.

Ανήκει στην αριθμ. 2255/2010 απόφαση της Γενικής Γραμματέως Π.Σ.Ε.
Ο Δ/ντης Δασών



Ανδρέας Παπανδρέου

ΕΛΕΓΧΘΗΚΕ
Καρπενήσι 16-06-2010
Ο Δασάρχης

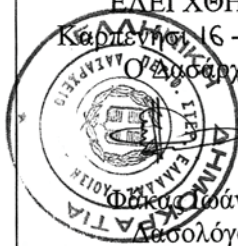

Φάκας Ιωάννης
Δασολόγος

Καρπενήσι 16-06-2010
Ο Συντάκτης

Αριστείδης Τσιτσάνης
Δασολόγος

